


Piano Controllo superfici laccate chiare

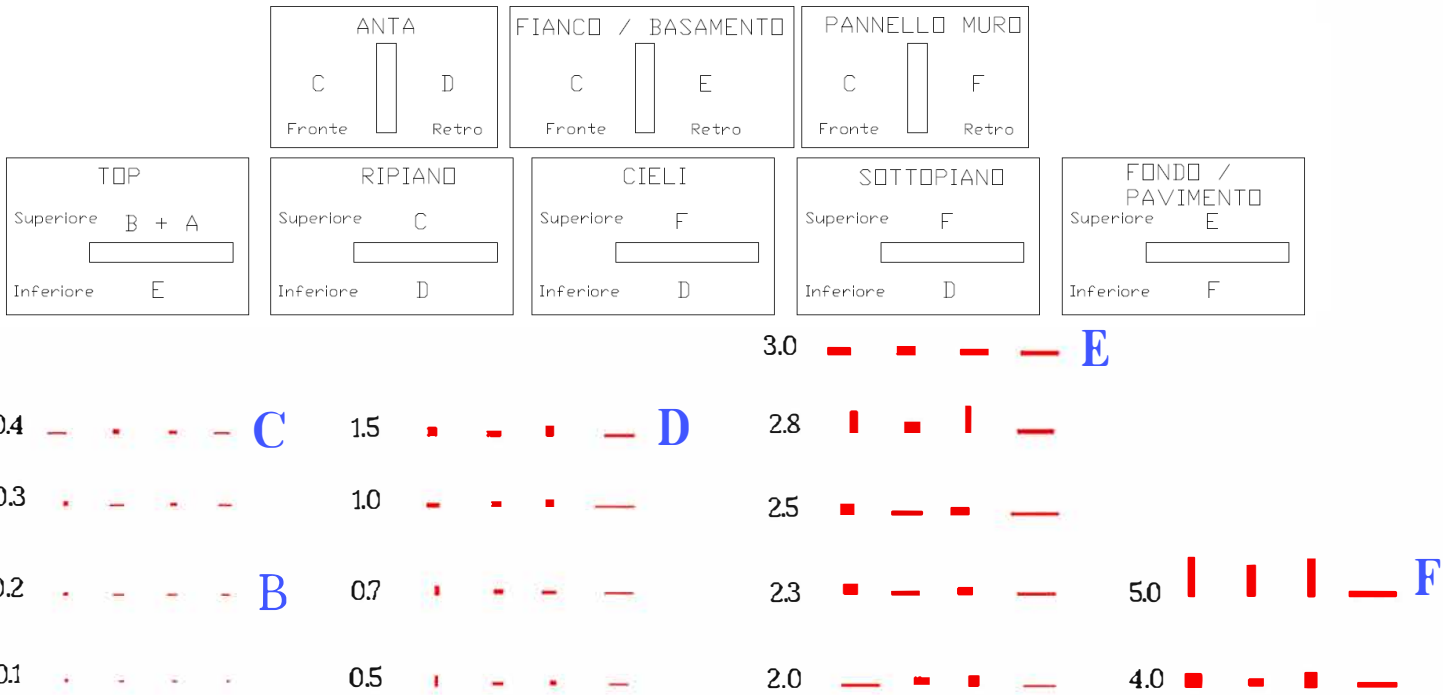

Piano Controllo superfici laccate scure

